


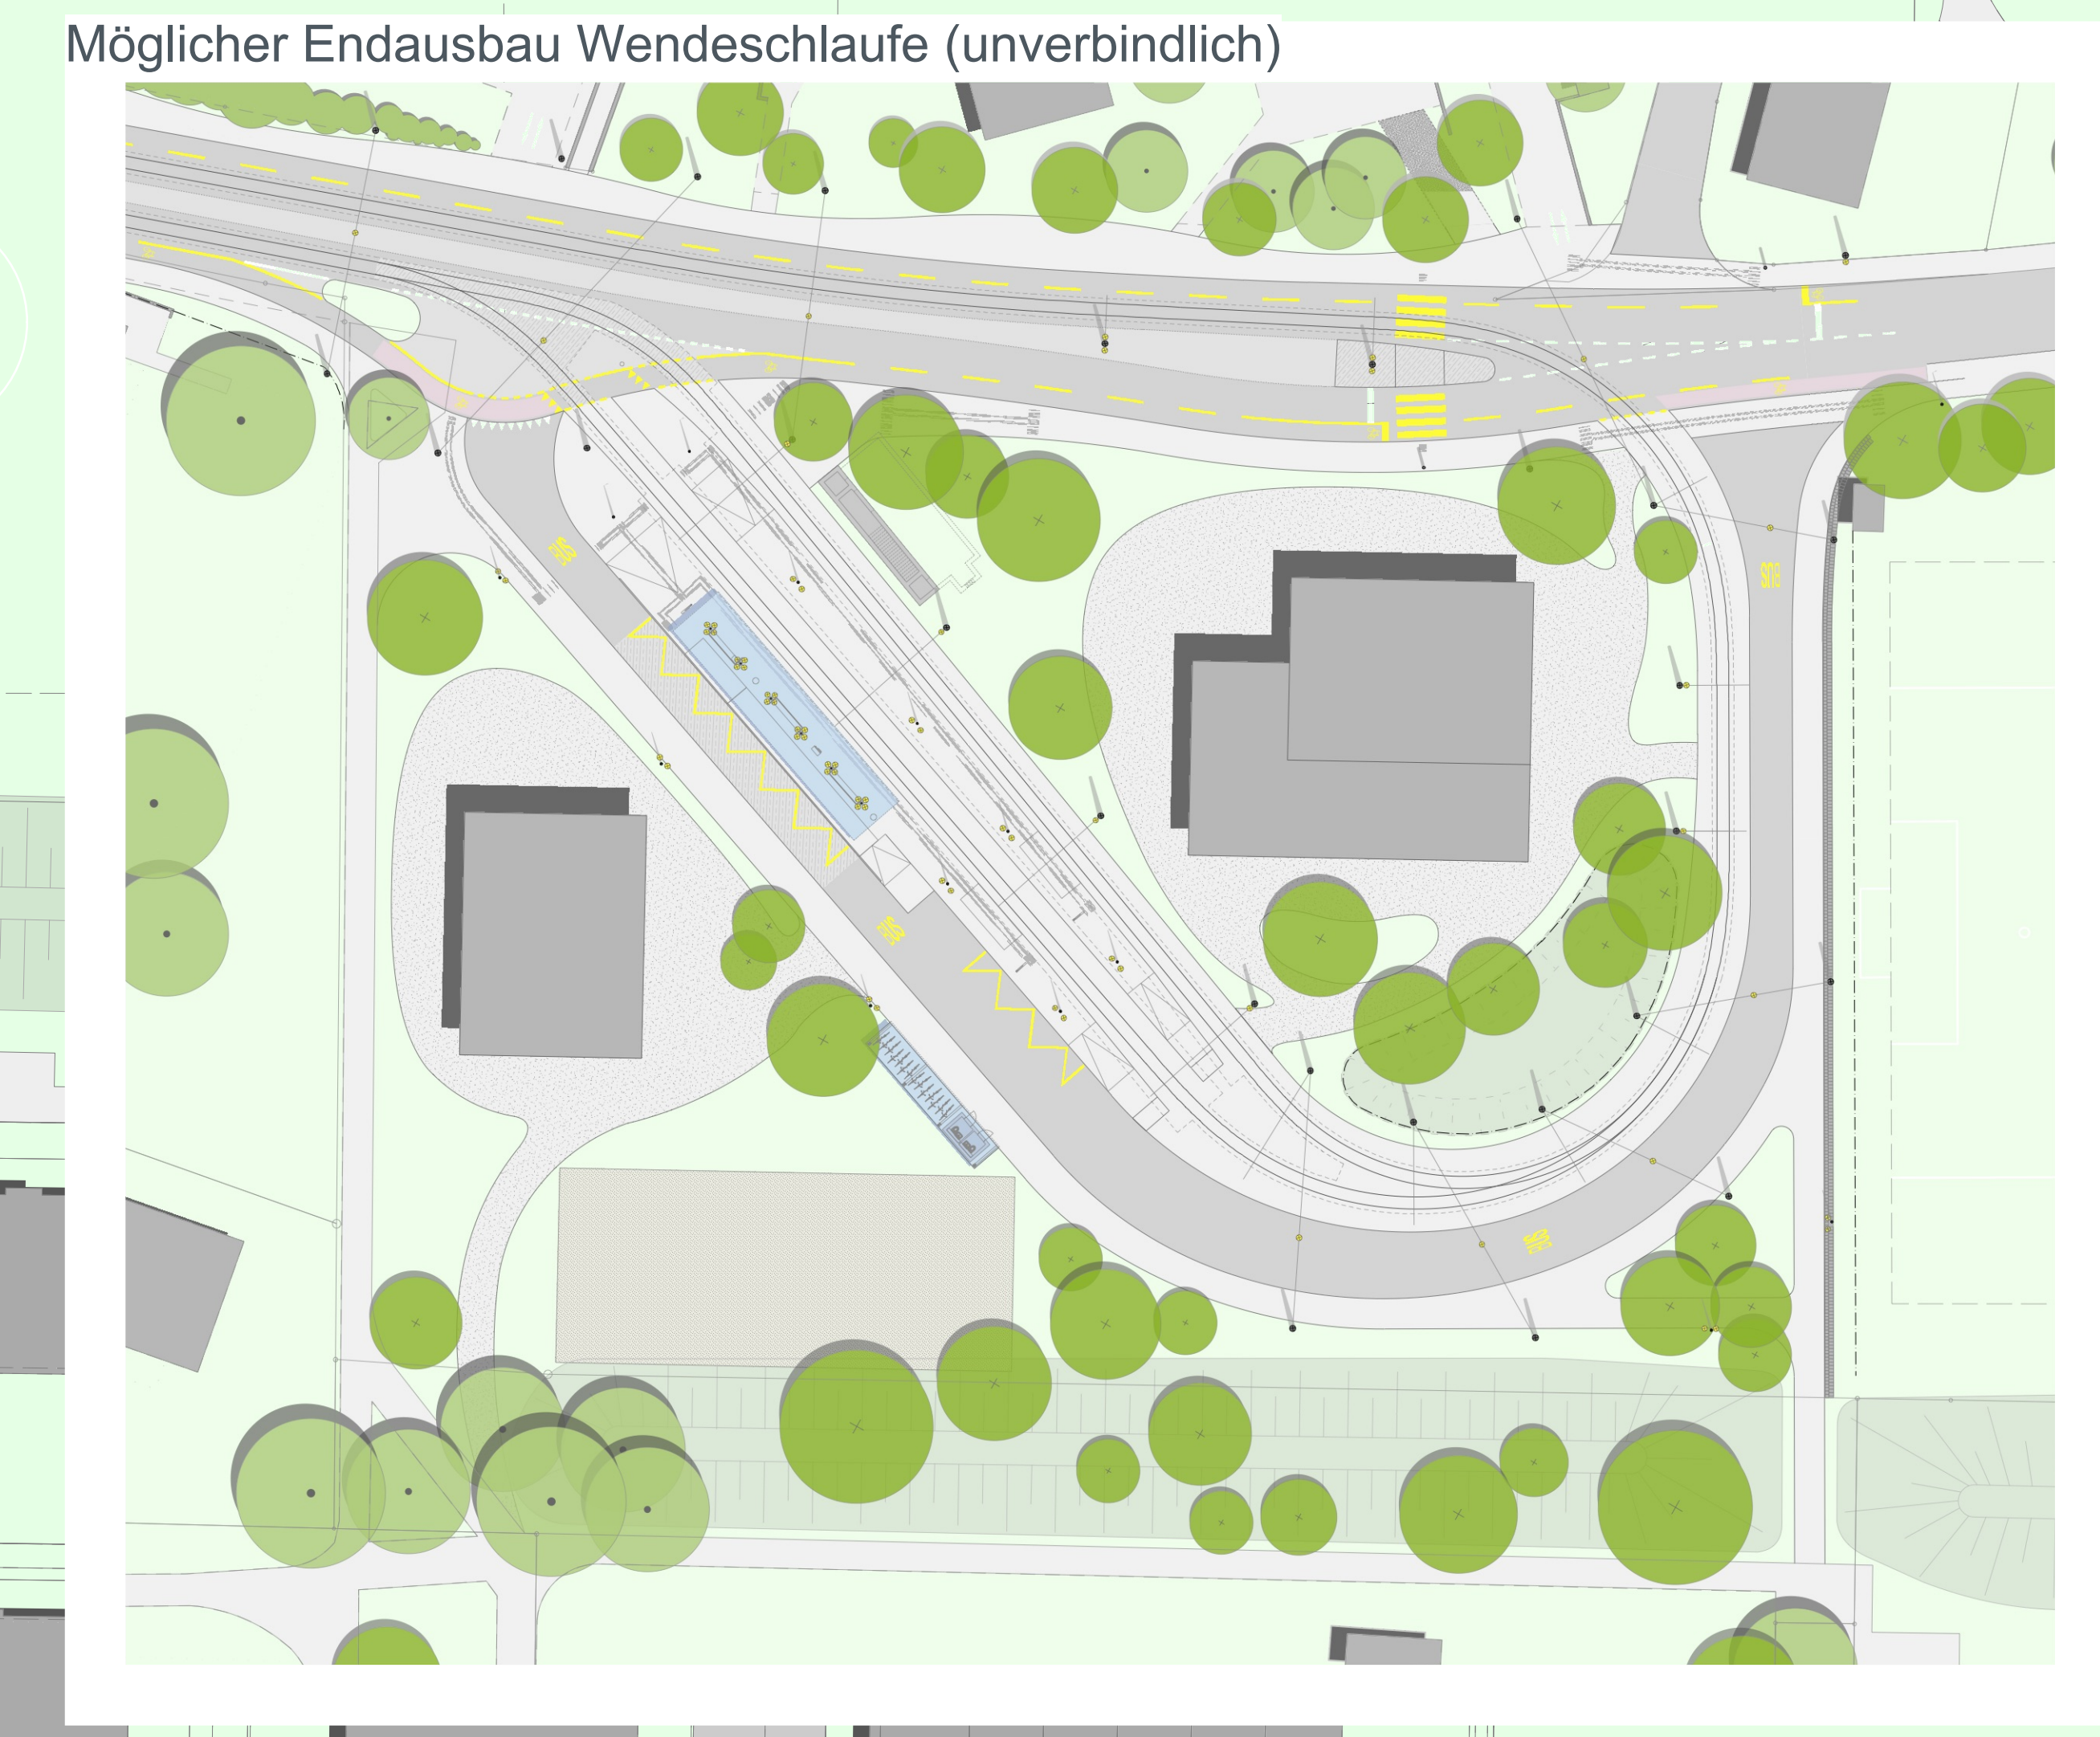

- LEGENDE:**
- Asphalt Strasse
  - Asphalt Fussgängerbereich / Vorplätze
  - Beton
  - Betonsteinpflasterung
  - Natursteinbelag
  - Rasengitterpflaster
  - Mergel / Kiesbelag
  - Natursteinpflasterung
  - Gewässer
  - Wildhecke
  - Bestehender Baum
  - Neuer Baum
  - Leitungsmast / Lichtmast
  - Kandellaber
  - Lichtsignalanlage
  - Inselpfosten
  - Poller
  - FL Masten mit Ausleger
  - Plakate / Reklame



Tram Bern - Ostermungen

**Bauprojekt**

**Bern - Ostermungen**

**Abschnitt 040:**  
 - Knoten Bernstrasse / Rütliweg - Wendeschleife  
 - Km 44+200.0 - 44+560.0

**Situationsplan**  
 Gestaltung

Plan Nr.:	Interne Nr. Projektverfasser:	Massstab:	Format (cm):
<b>TBO-32-040-112</b>	<b>32-040-112</b>	<b>1:500</b>	<b>60/147</b>

Projektverfasser:	Rev.	Bemerkungen	Datum	gez.	proj.	vis.
B+S AG Ingenieur und Planer Wiltpoststrasse 5 3000 Bern 16	A	Bereitigung Bauprojekt	30.11.2020	cz	mb	mb
Subplaner:						
slp Ingenieure + Planer AG Zürcherstrasse 4 8610 Uster						
Rykart Architekten AG Königsstrasse 161 Postfach 75 3007 Liebefeld						
Lutimium GmbH Brenweg 101 3254 Messen (SO)						
Moser + Partner AG Mühlebühlstr. 3 Postfach 64 3000 Bern 13						



Gesamprojektleitung: **tbfpartner** Planer und Ingenieure  
 Schwanzengasse 12  
 3011 Bern  
 Tel. 031 303 12 80